
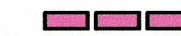


PLANZEICHENERKLÄRUNG

 Grenze des Aufhebungsbereiches

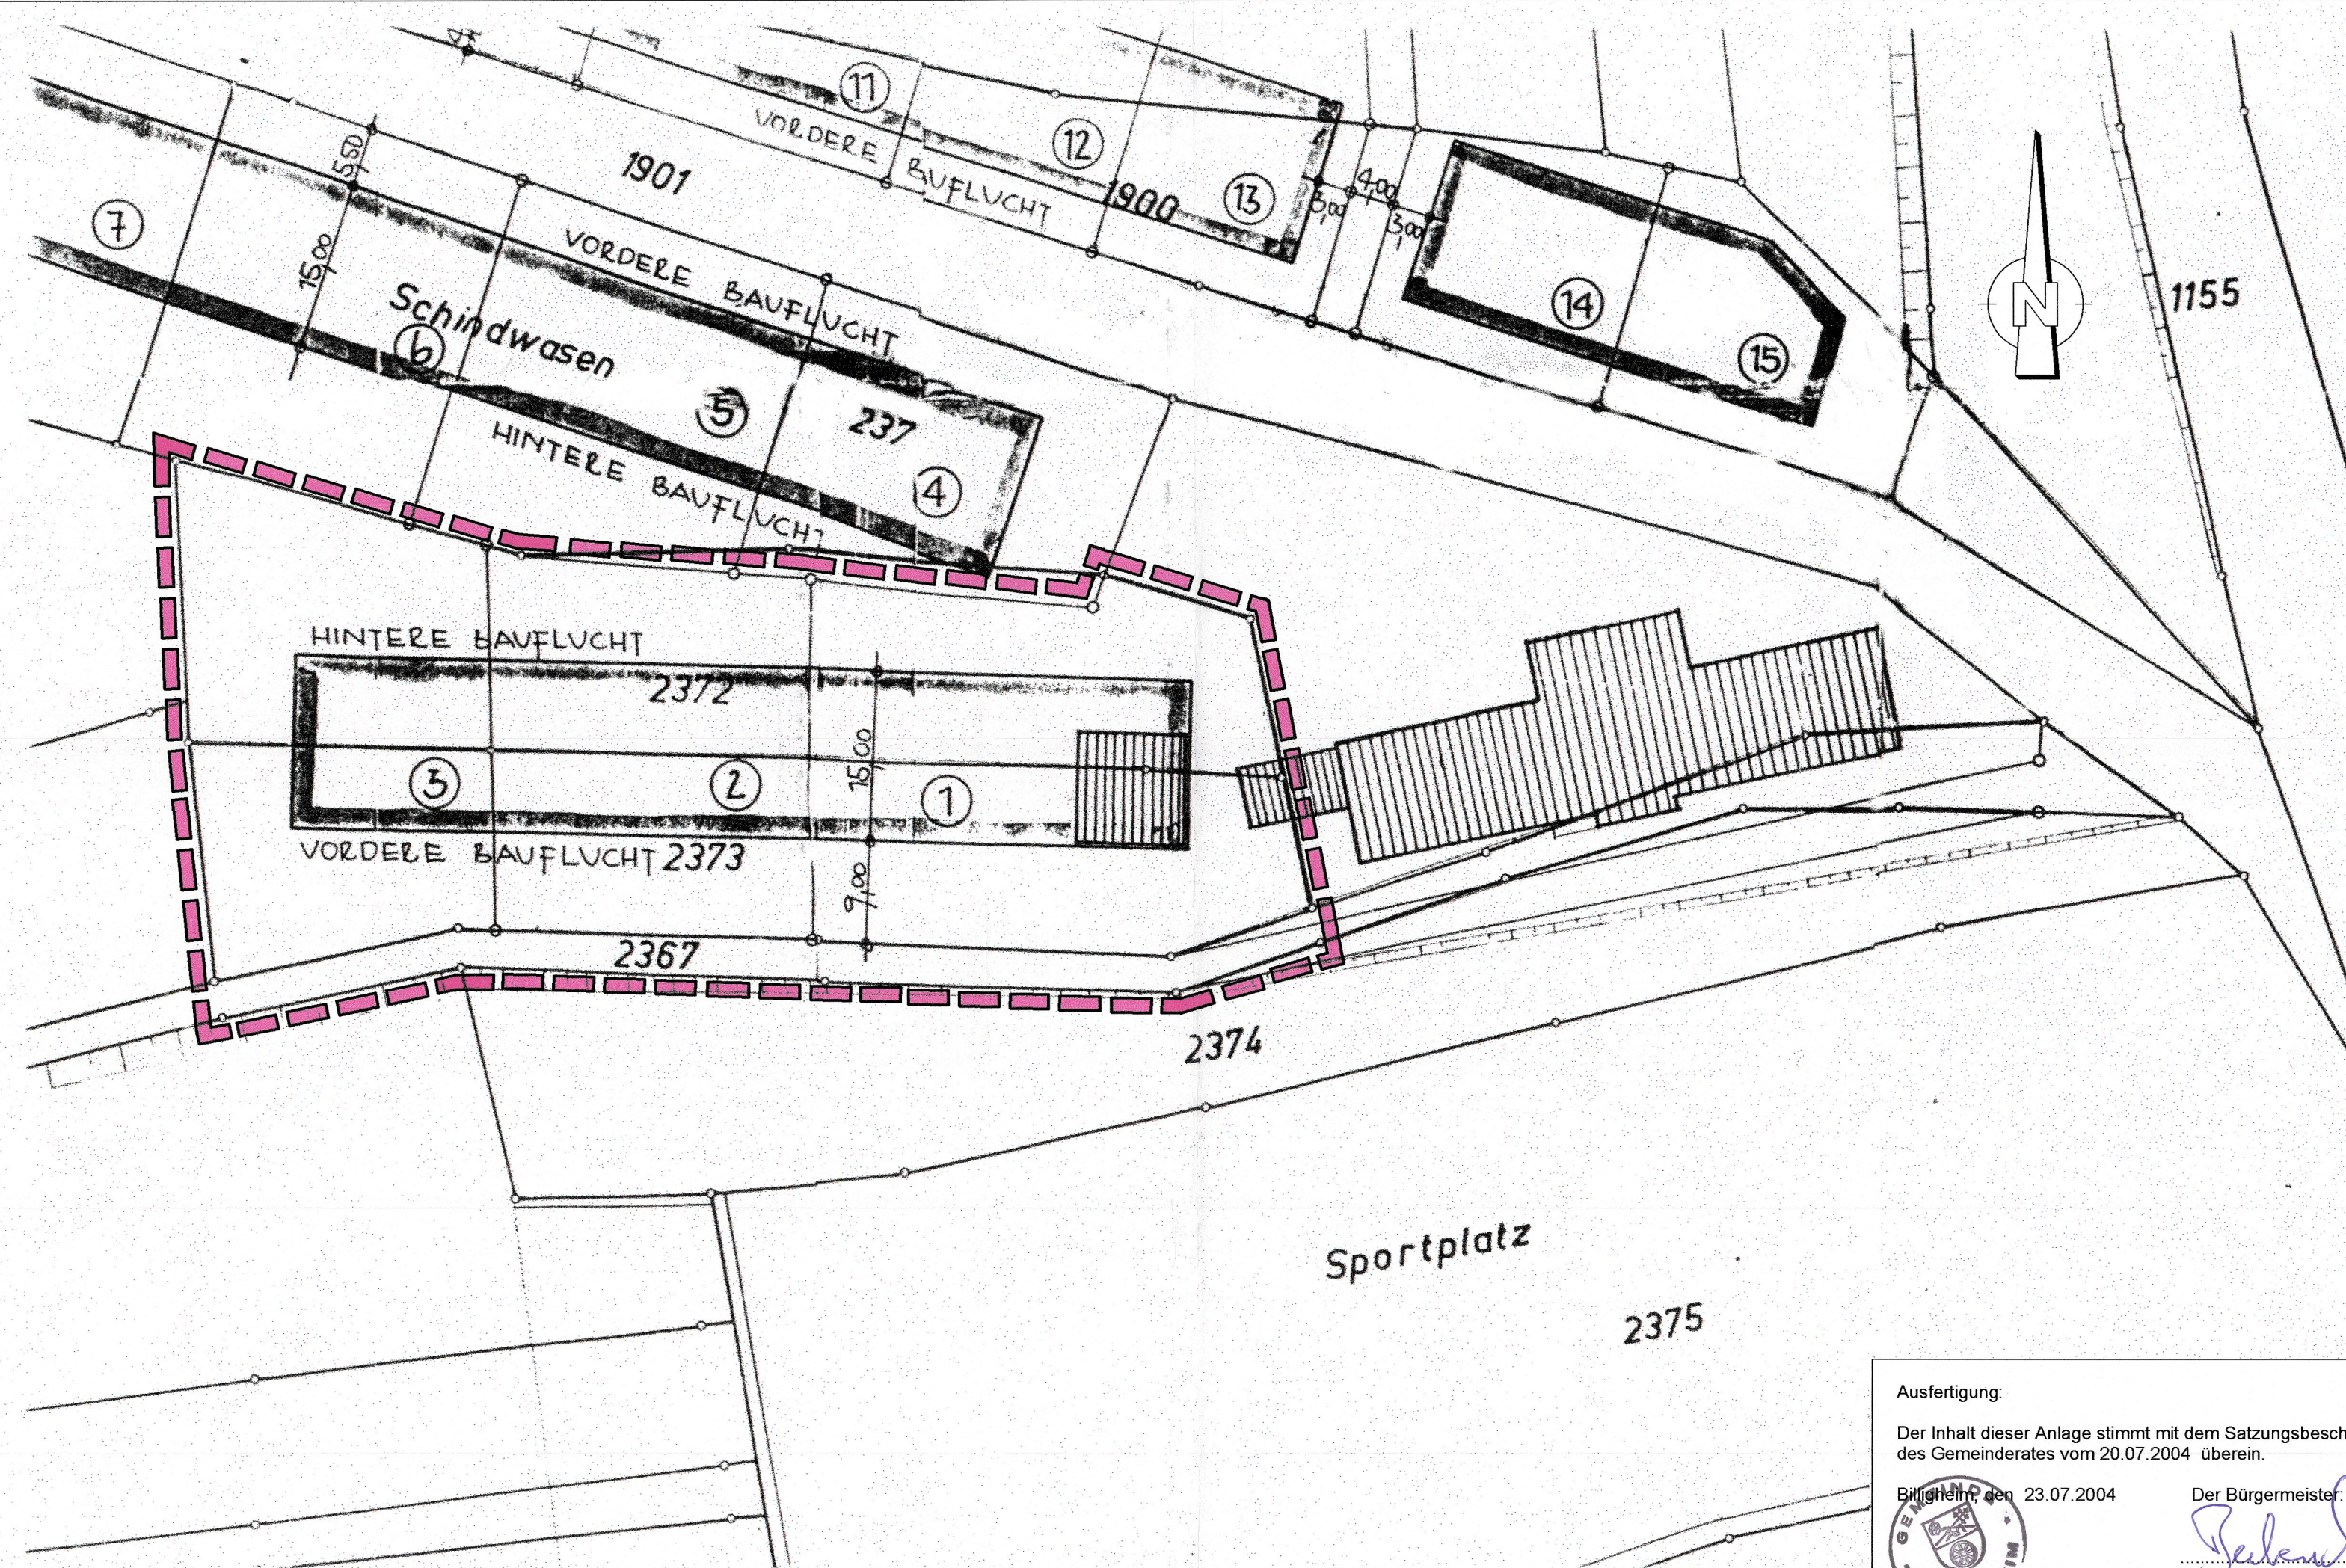

INGENIEURBÜRO FÜR KOMMUNALPLANUNG
 Dipl.-Ing. (FH) Gerhard Leiblein Dipl.-Ing. (FH) Dirk Lysiak
 Dipl.-Ing. (FH) Gerhard Schmidt Freier Stadtplaner
 Beratende Ingenieure

Eisenbahnstraße 24, 74821 Mosbach Tel. 06261 / 9290-0 Fax 06261 / 18831 E-Mail IFK.Mosbach@t-online.de

	Datum	Zeichen	Gefertigt:	Anlage	4
bearbeitet	15.03.04	Lys		Fertigung	1
gezeichnet	15.03.04	Feh		Projekt Nr.	1444

Gemeinde: **Billigheim**

Ortsteil: **Sulzbach**

Projekt: **Bebauungsplan
SCHINDWASEN**


**Aufhebungsplan zum
Bebauungsplan
FUCHSIENSTRASSE**


Plan: **LAGEPLANAUSZUG**

Maßstab: **1 : 500**

Die Gemeinde:

Billigheim, den 20.07.2004

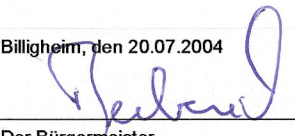
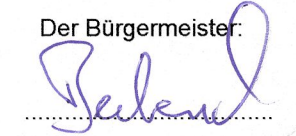

 Der Bürgermeister



Ausfertigung:

Der Inhalt dieser Anlage stimmt mit dem Satzungsbeschluss des Gemeinderates vom 20.07.2004 überein.

Billigheim, den 23.07.2004 Der Bürgermeister:

Sportplatz
2375