


Anlage 1 zur Verbandssatzung

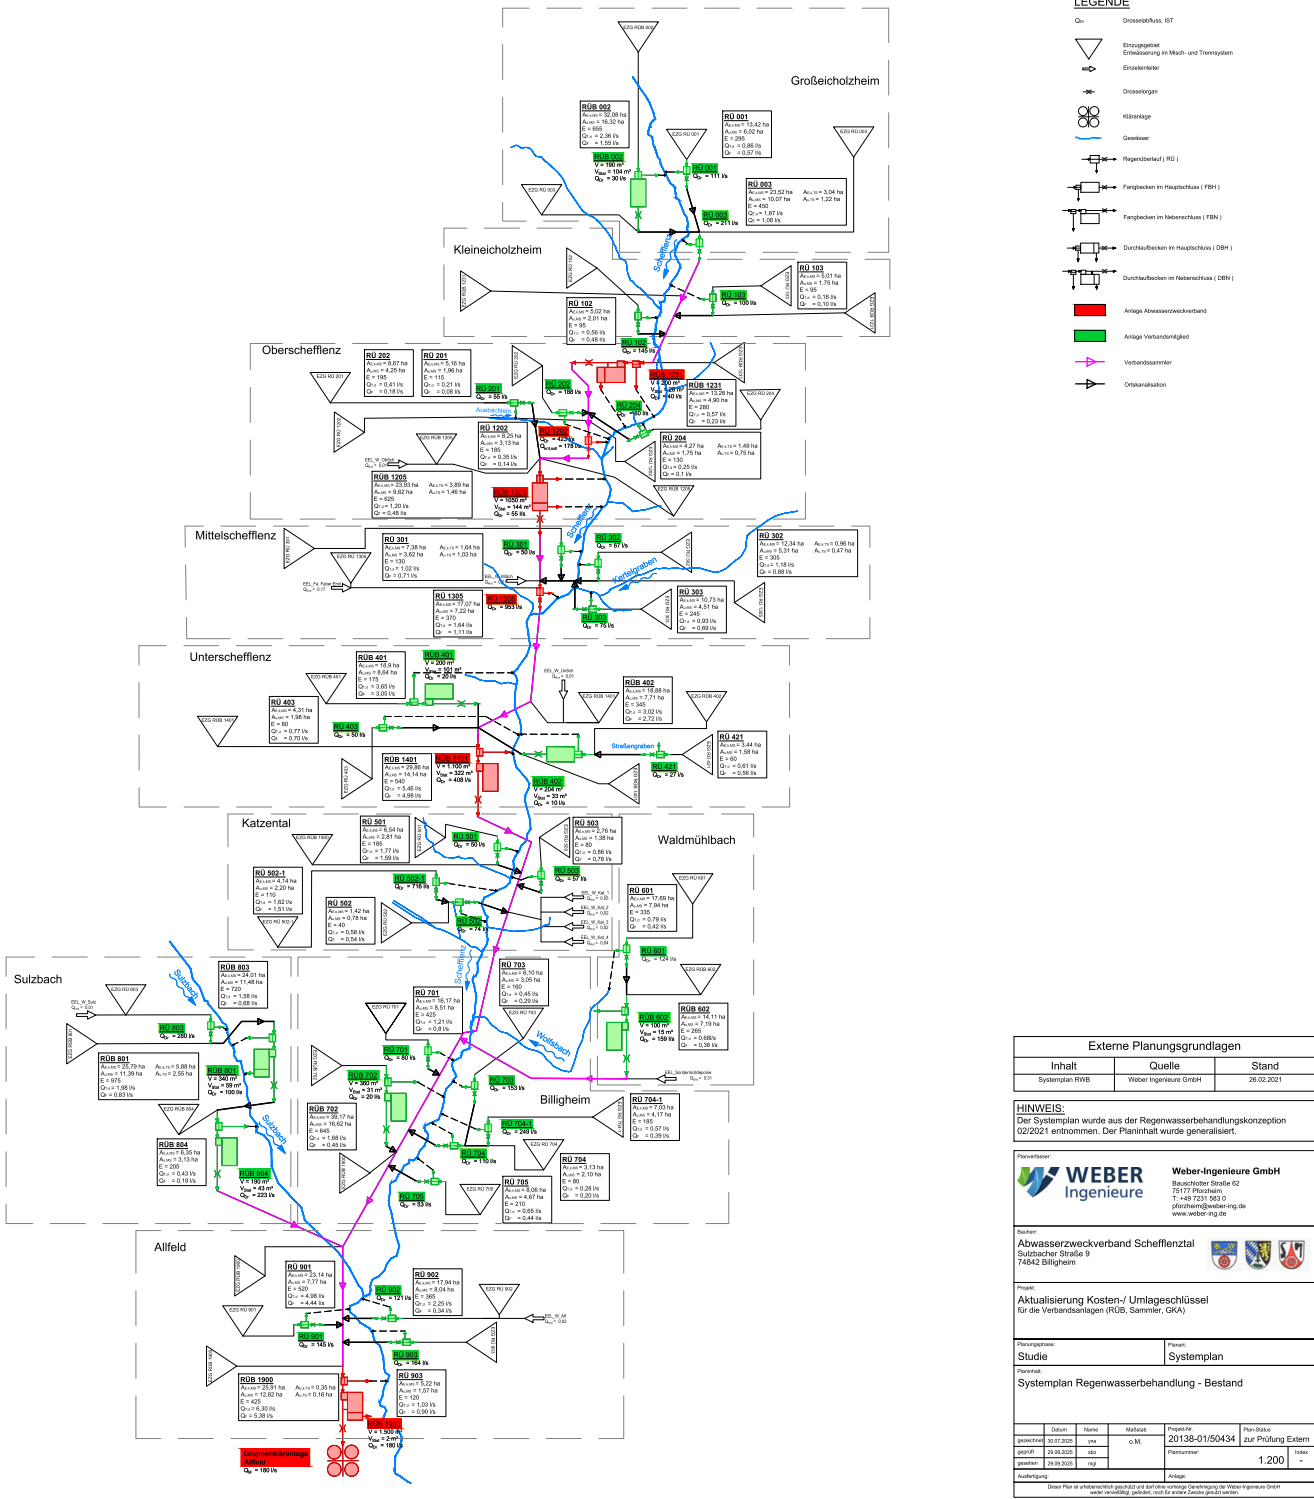

Externe Planungsgrundlagen		
Inhalt	Quelle	Stand
Systemplan RWS	Weber Ingenieure GmbH	26.02.2021

HINWEIS:
Der Systemplan wurde aus der Regenwasserbehandlungs-konzeption 02/2021 entnommen. Der Planinhalt wurde generalisiert.

WEBER Ingenieure		Weber-Ingenieure GmbH
Baudorfer Strasse 62 75177 Pfaffenheim T +49 7231 953 0 planung@weber-ing.de www.weber-ing.de		

Baustein:
Abwasserzweckverband Schefflental
Bautschar Strasse 9
74842 Billigheim

Projekt:
Aktualisierung Kosten-/ Umlageschlüssel
für die Verbandsanlagen (RUB, Sammler, GKA)

Planungsphase	Projekt
Studie	Systemplan

Prozess:
Systemplan Regenwasserbehandlung - Bestand

Stand	Notiz	Modifikation	Projekt	Prozess
02.07.2020	yes	C-M	20138-01/50434	zur Prüfung Extern
20.03.2021	yes		Plannummer	1,200
02.03.2021	yes			Index

Ausführungsplan:
Adressen:
Standort: 20138-01/50434