


Planunterlage M 1:250

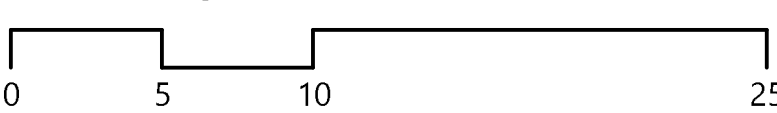

KOMMUNALPLANUNG • TIEFBAU • STÄDTEBAU
 Dipl.-Ing. (FH) Guido Lysiak Dipl.-Ing. Jürgen Glaser
 Dipl.-Ing., Dipl.-Wirtsch.-Ing. Steffen Leiblein
 Beratende Ingenieure und freie Stadtplaner
 Eisenbahnstraße 26, 74821 Mosbach • Fon 06261/9290-0 • Fax 06261/9290-44 • info@ifk-mosbach.de • www.ifk-mosbach.de

bearbeitet	Datum	Zeichen	Gefertigt:	Anlage	4
gezeichnet	05.05.2020	Gla/Ste		Projekt Nr.	3185

Gemeinde **Billigheim**
 Ortsteil **Waldmühlbach**
 Projekt **Bebauungsplan**
Reutäcker
 Plan **Geländeschnitt 1-1'**
 Planstand **Entwurf**
 Maßstab **1 : 250 / 250**

Die Gemeinde:

Rosenberg, den _____
 Der Bürgermeister _____