
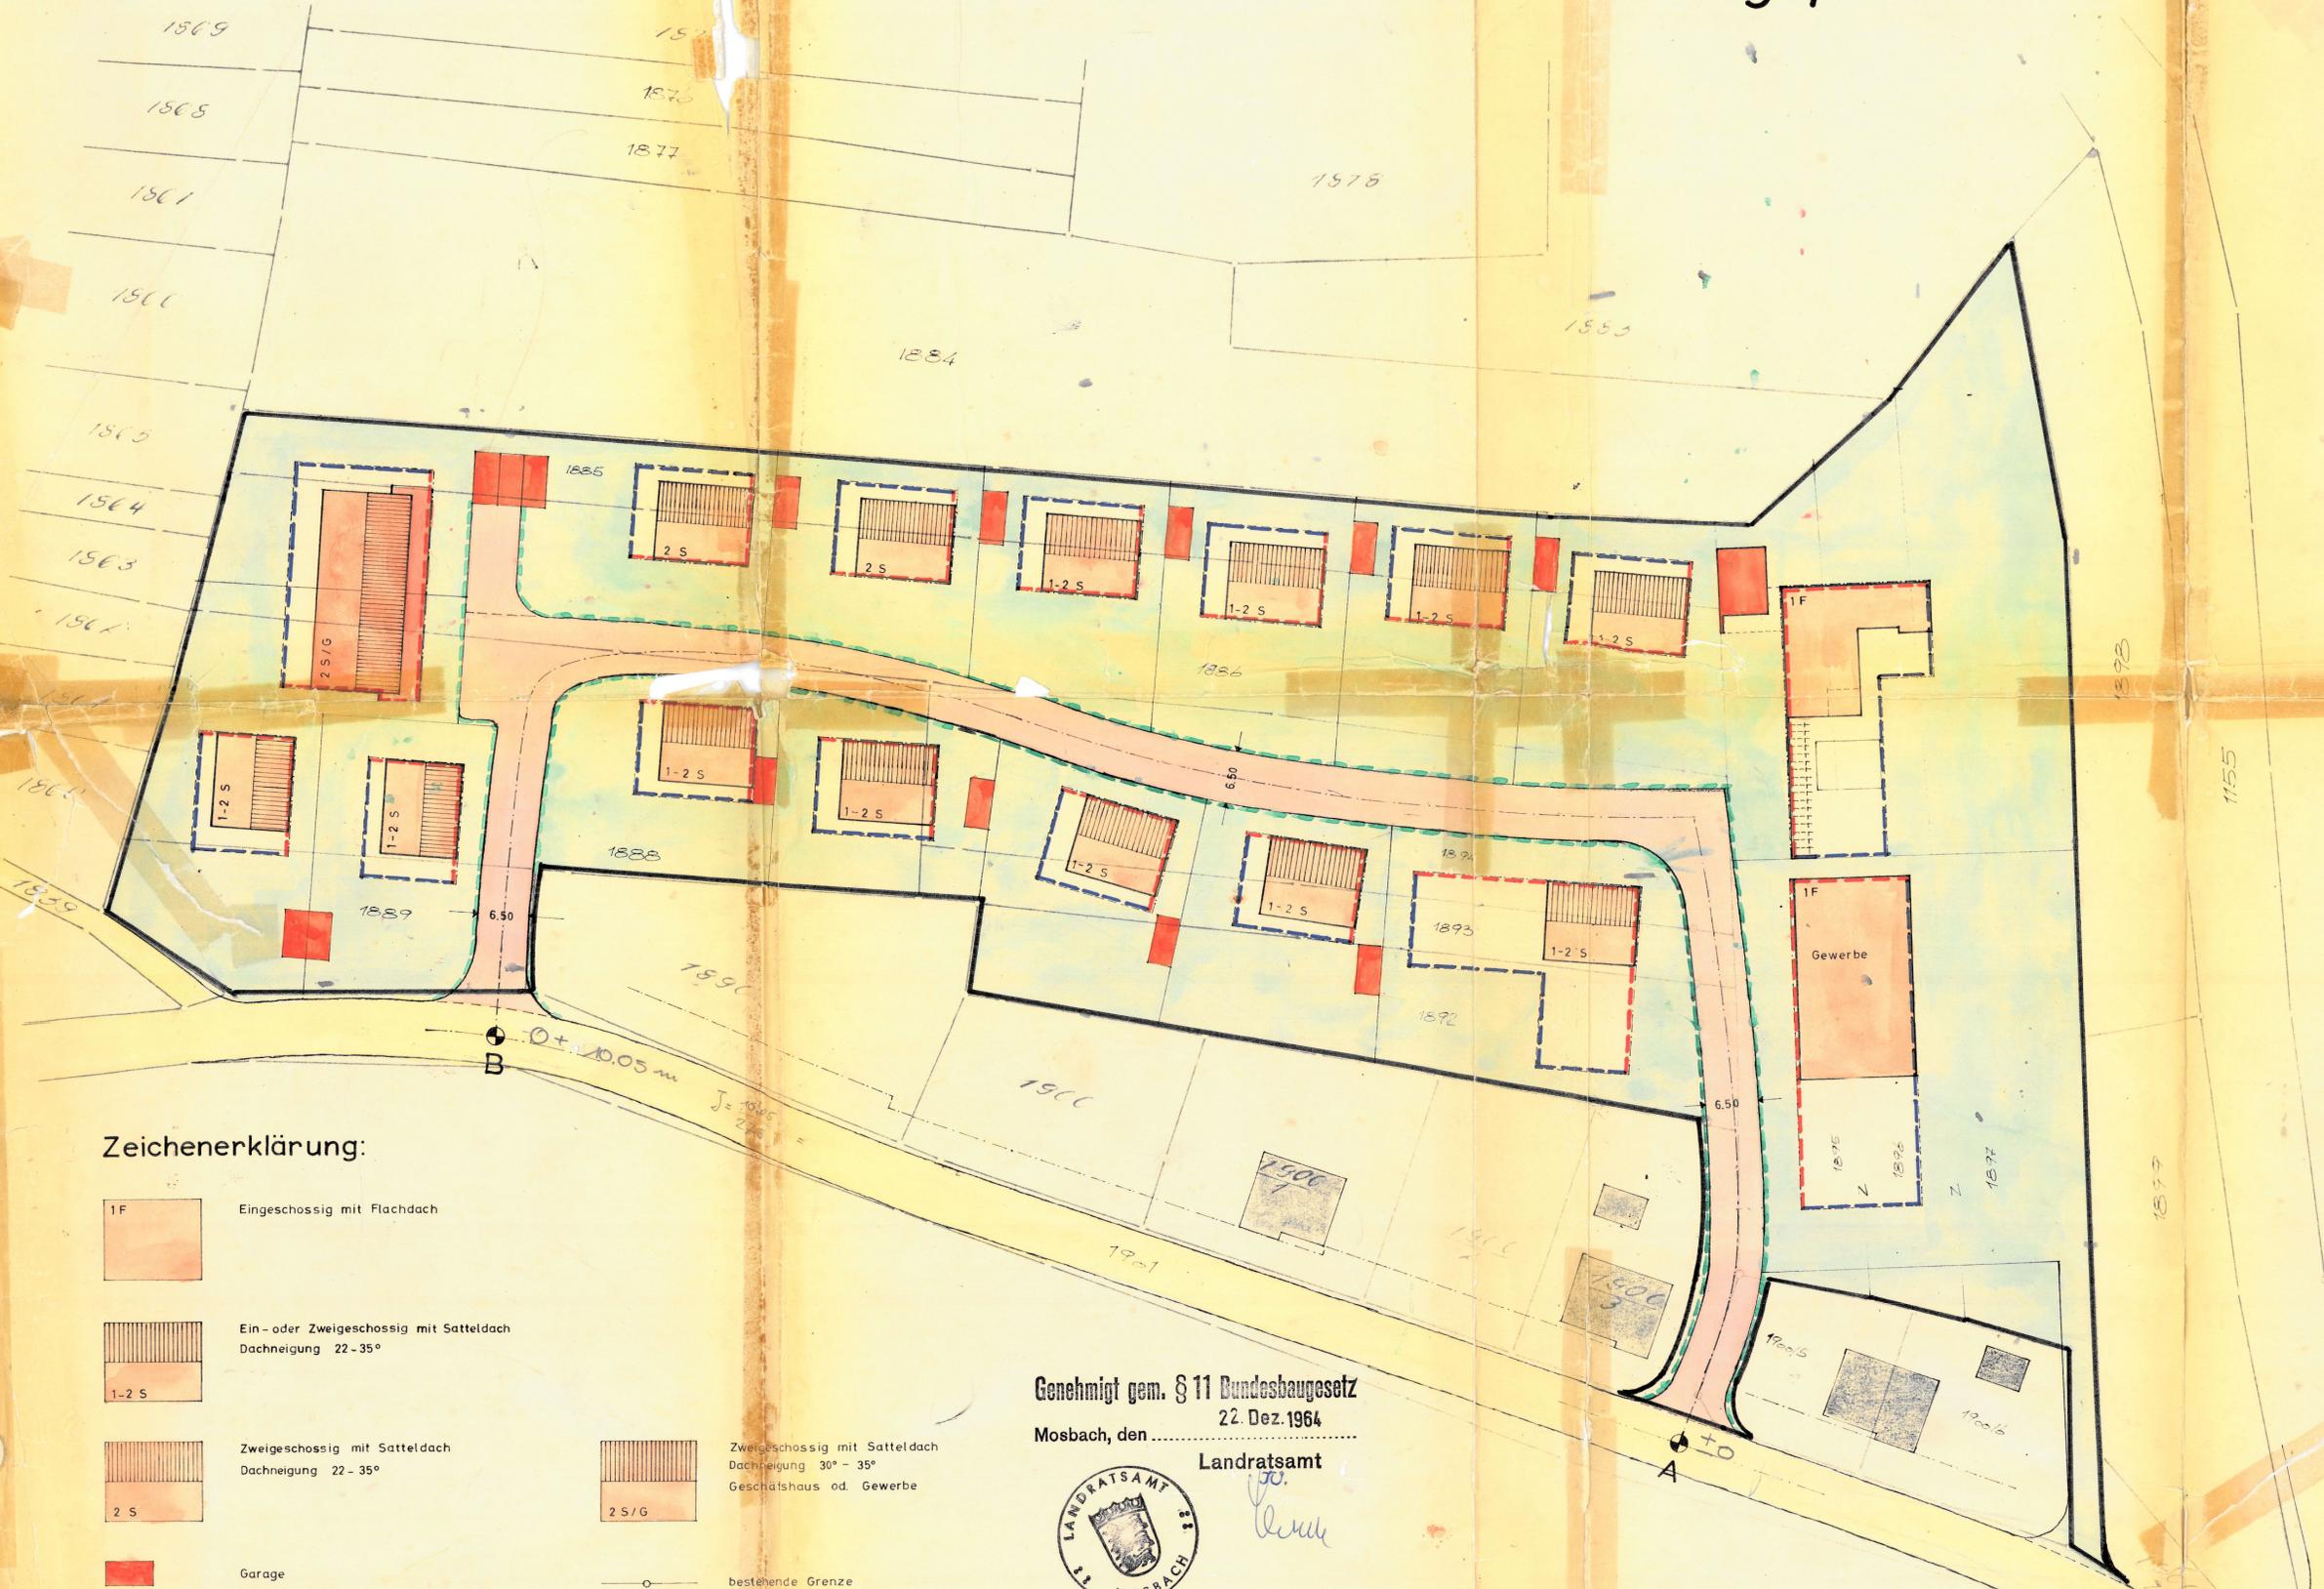
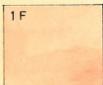
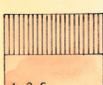
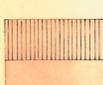
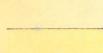


# Bebauungsplan vom Gewann Schindwasen in Sulzbach Kreis Mosbach/Bd Lageplan M. 1:500

 

## Zeichenerklärung:

-  Eingeschossig mit Flachdach
-  Ein- oder Zweigeschossig mit Satteldach  
Dachneigung 22 - 35°
-  Zweigeschossig mit Satteldach  
Dachneigung 22 - 35°
-  Garage
-  Geplante Strasse
-  Bestehende Strasse
-  Baulinie
-  Baugrenze
-  bestehende Grenze
-  geplante Grundstücksgrenze
-  Grenze des Planbereichs

Genehmigt gem. § 11 Bundesbaugesetz  
22. Dez. 1964  
Mosbach, den .....



Landratsamt  
*[Signature]*



23. Nov. 1964  
SULZBACH KREIS MOSBACH, DEN  
DER BÜRGERMEISTER:  
*[Signature]*

Die Festsetzung ist rechtskräftig mit Wirkung vom: 10. Nov. 1964

LUDWIGSBURG, DEN 11. OKTOBER 1963  
DER PLANFERTIGER  
gebhard baering bauingenieur  
ingenieurbüro für forsthäuser  
7140 Ludwigsburg-Ossweil  
poppenweilstr. 12 ruf 89971