


ZEICHENERKLÄRUNG


1. Art der baulichen Nutzung (§ 4 BauNVO)



2. Maß der baulichen Nutzung

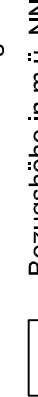


















3. Bauweise, Baulinien, Baugrenzen

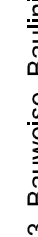


4. Verkehrsflächen



5. Grünflächen (§ 5 Abs. 2 Nr. 5 und Abs. 4 BauGB)

 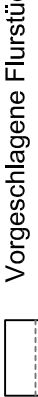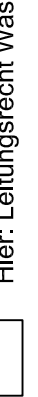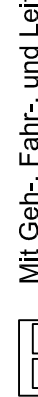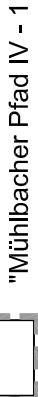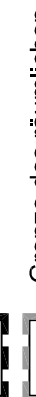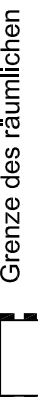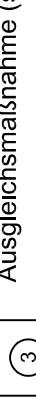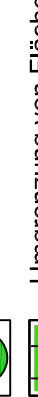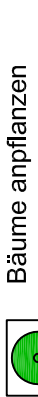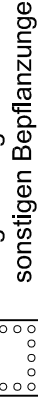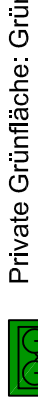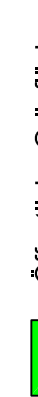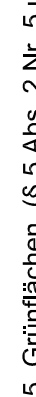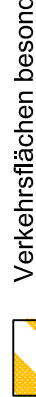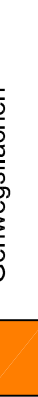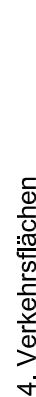

"Mühlbacher Pfad IV - 1. Änderung"

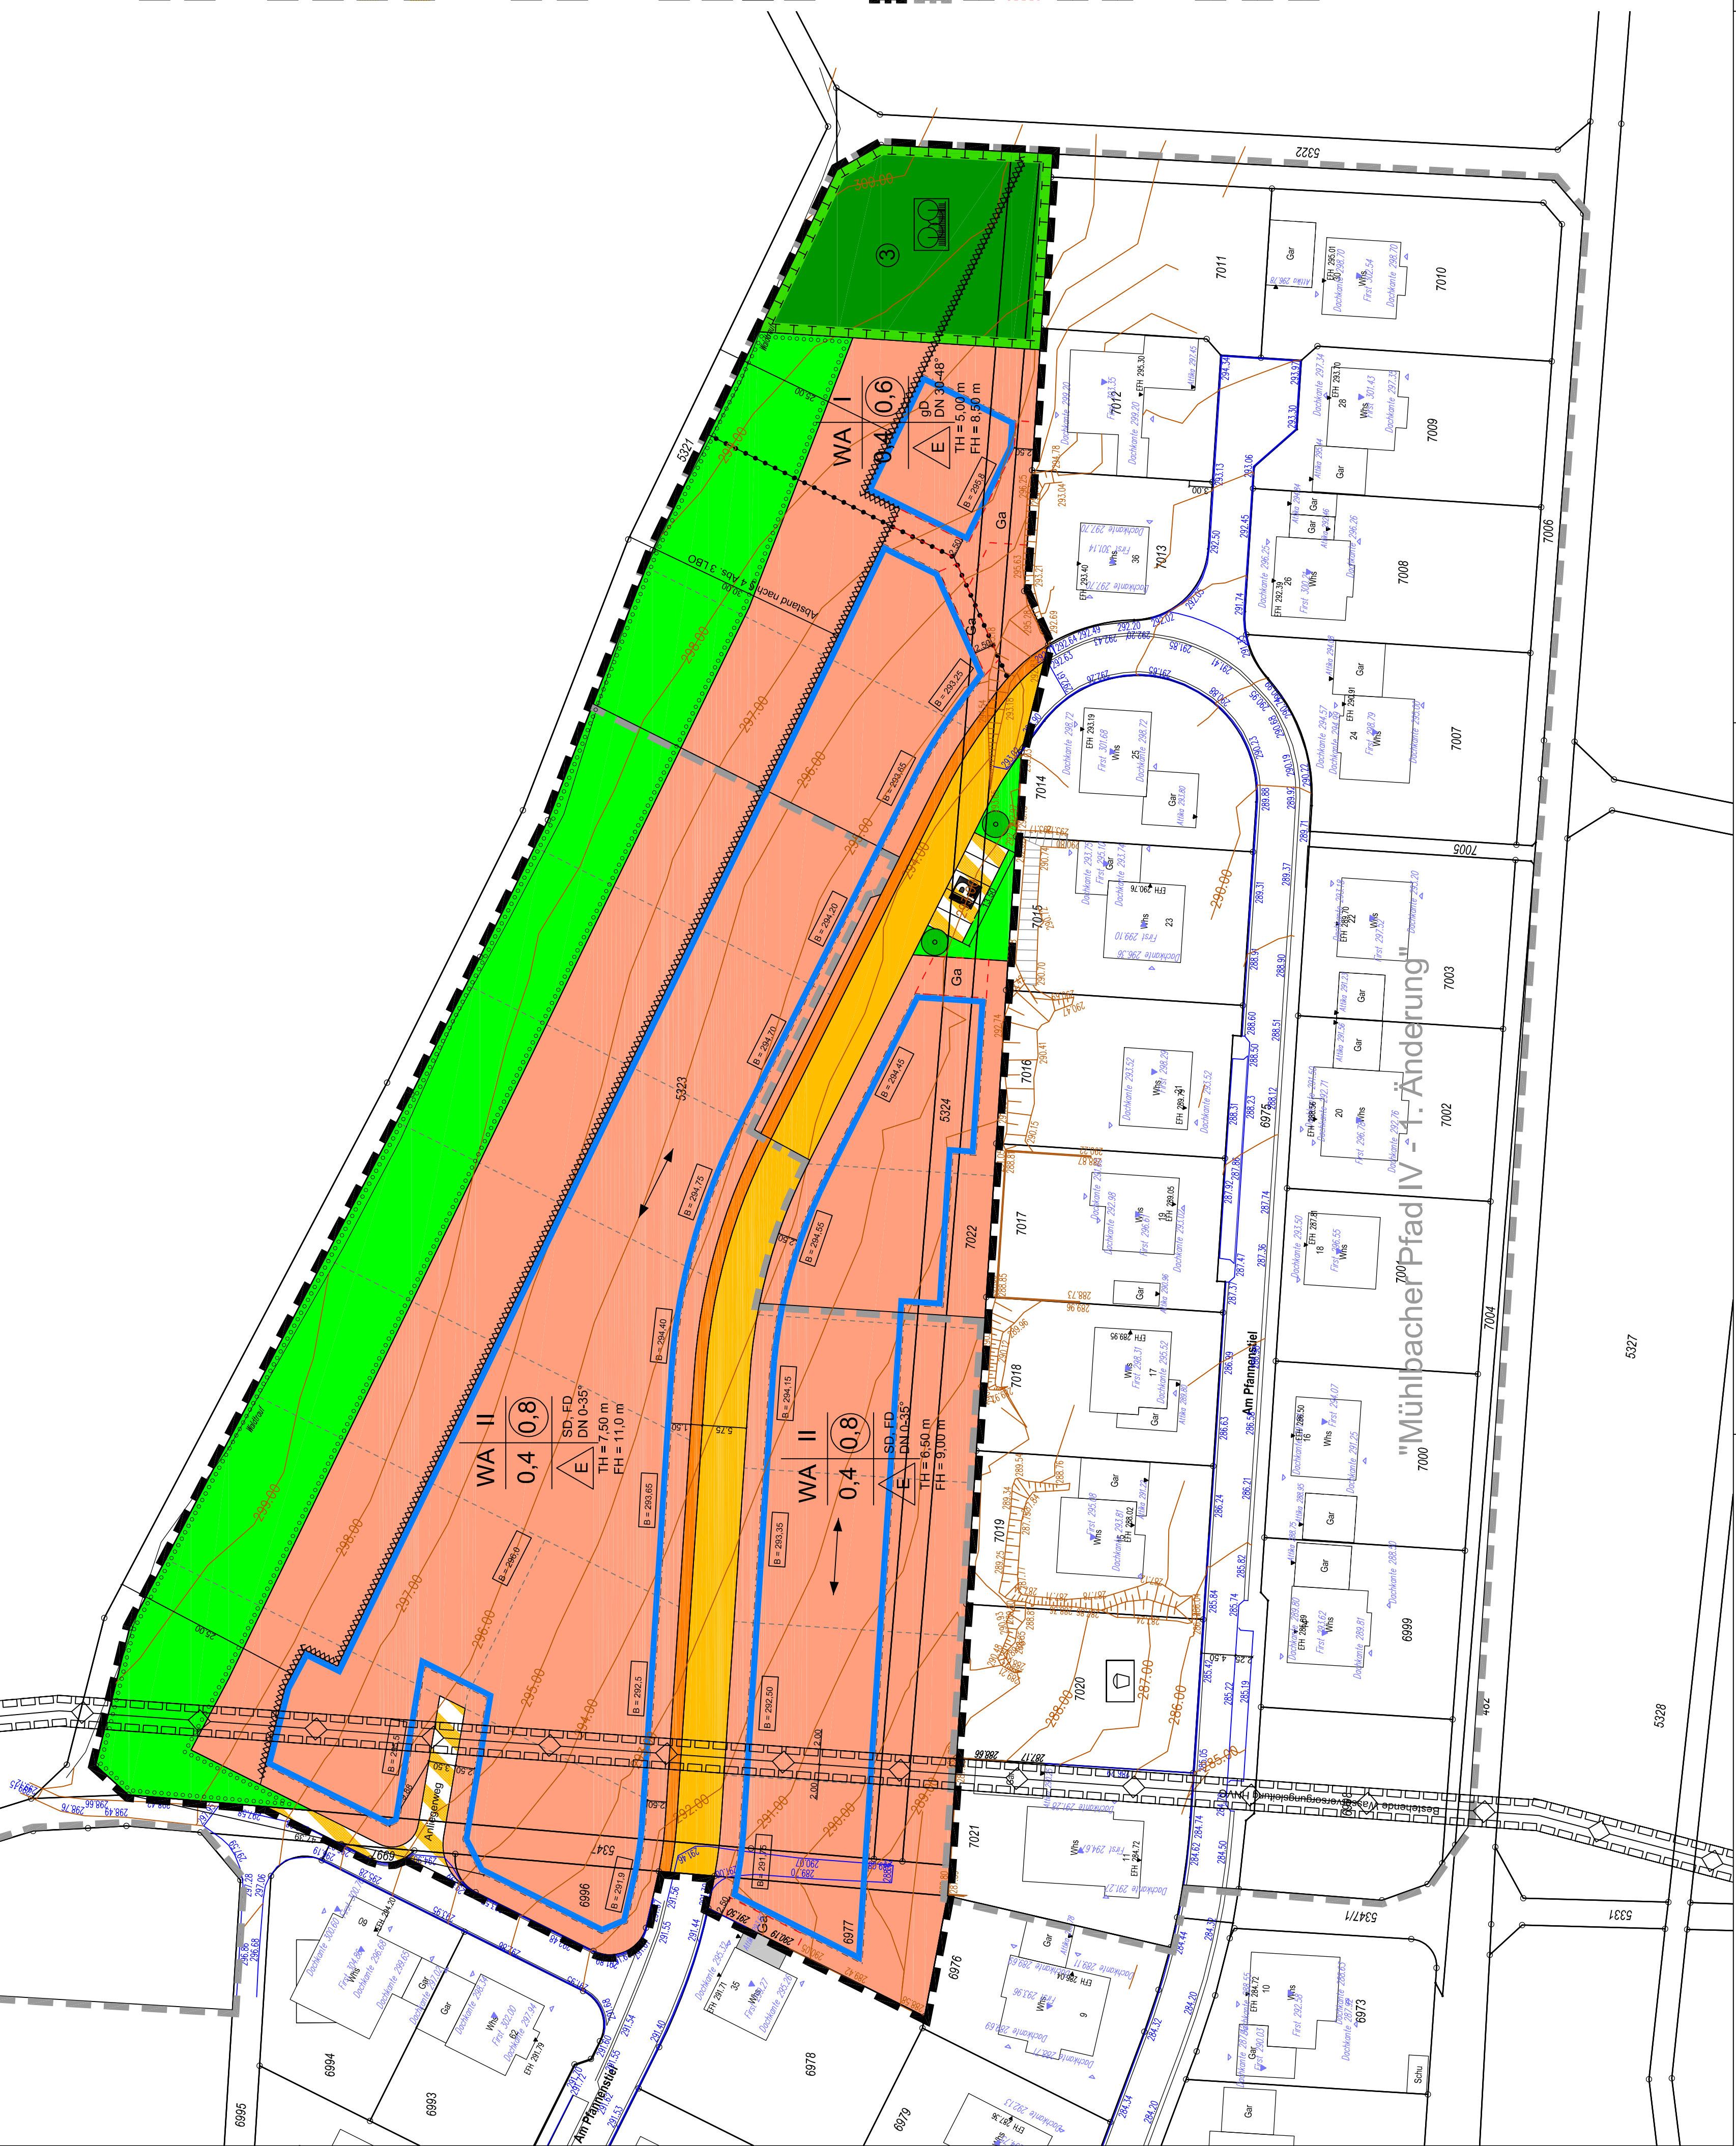

"Mühlbacher Pfad IV - 1. Änderung"

VERFAHRENSVERMERKE

Aufstellungsbeschluss gem. § 2 (1) BauGB

Ortsübliche Bekanntmachung gem. § 2 (1) BauGB

Entwurfsbeschluss und Beschluss über die Beteiligung der Öffentlichkeit sowie der Behörden

Bekanntmachung

Beteiligung der Öffentlichkeit gem. § 3 (2) BauGB

Behördenbeteiligung gem. § 4 (2) BauGB

Beratung der Ergebnisse der Beteiligungen und Billigung des geänderten Bebauungsplanentwurfs und erneuter Auslegungsbeschluss

Öffentliche Auslegung und Behördenbeteiligung gem. § 3 (2) BauGB und 4 (2) BauGB

Bekanntmachung

Auslegungsfrist / Behördenbeteiligung

Beratung der Ergebnisse der Beteiligungen und Satzungsbeschluss gem. § 10 (1) BauGB

Bekanntmachung gem. § 10 (3) BauGB

Zur Beurkundung

Billigheim, den

.....

Martin Dblak, Bürgermeister

BEBAUUNGSPLAN

Entwurf

"Mühlbacher Pfad IV 2. Änderung"

LANDKREIS

NECKAR-ODENWALD-KREIS

GEMEINDE

Billigheim

GEAMARKUNG

Sulzbach

BEARBEITER

Leonie Gerst

PLANNHALT

200603_G19216_BPL-E.pdf

AUFTRAGGEBER

Gemeinde Billigheim

AUFTRAGSNR.

G19216-8

MASSSTAB


1:500

PLANGRÖSSE

dm²

DATUM

03.06.2020

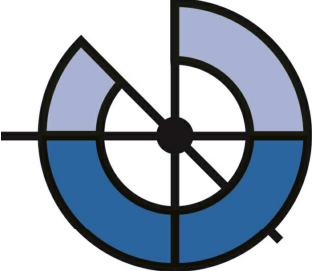

GERST
INGENIEURE

T +49 7041 9545 0

KONTAKT@GERST-ING.DE

WWW.GERST-ING.DE

Dieser Plan ist urheberrechtlich geschützt. Bei Weiterverwendung ist Gerst Ingenieure als Urheber auf dem Plan zu vermerken.